


## BESTAANDE STOOR

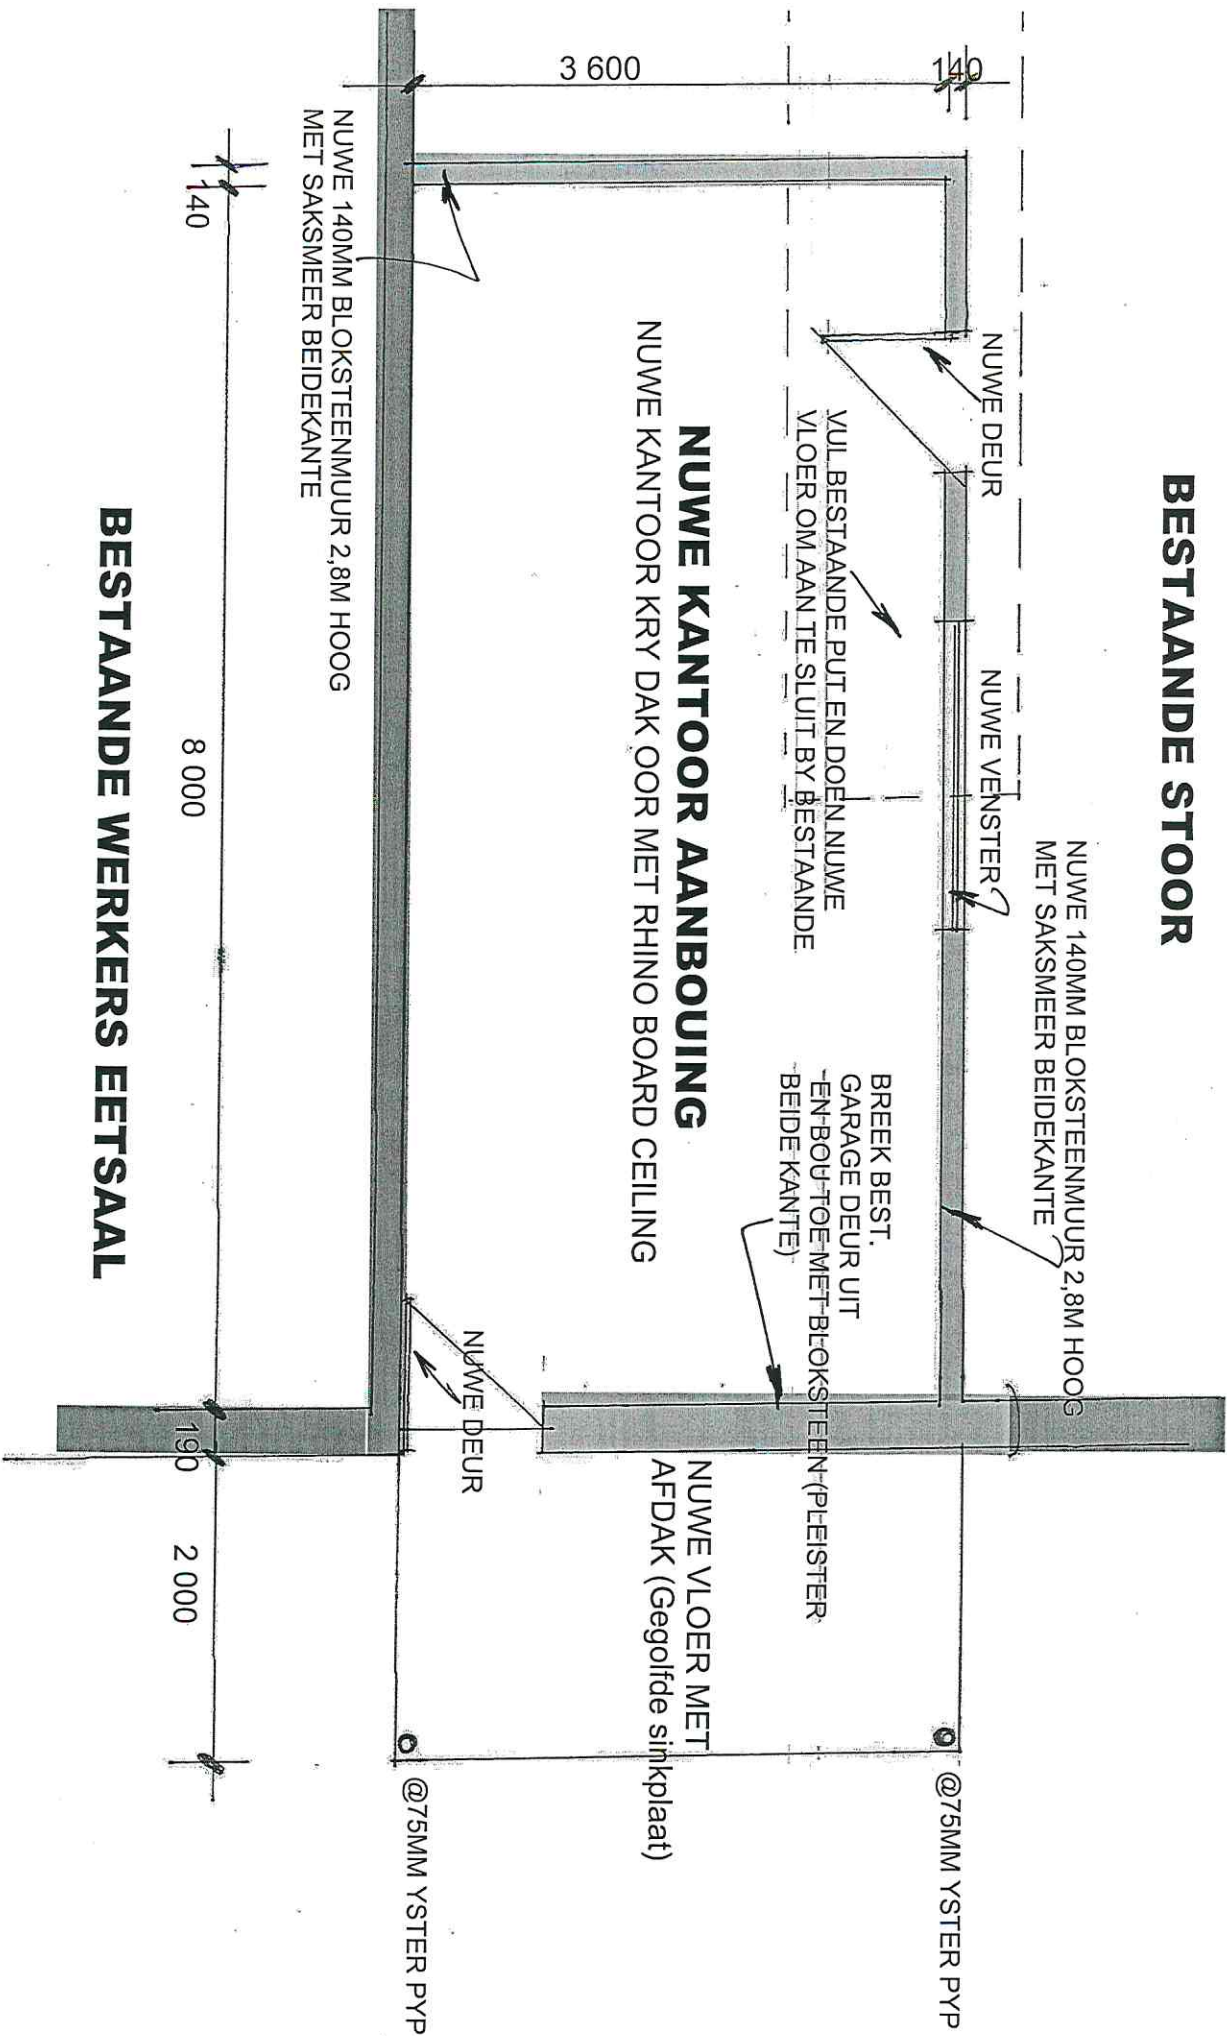

## BESTAANDE WERKERS EETSAAL